

植栽管理業務委託

特 記 仕 様 書

(公財) 福井県下水道公社

この特記仕様書は、業務の概要を示すもので、作業の実施にあたっては現場の状況に応じ、受託者は適切な処置を講ずるとともに誠意をもって実施しなければならない。

1 概要

- (1) 業務委託名 植栽管理業務委託
- (2) 履行場所 九頭竜川浄化センター(坂井市三国町池見地係)外
- (3) 対象樹木類 **【剪定】**
 整姿中木:279本、整姿高木:31本、黒松:50本
 古木伐採(中木):3本、枯木伐採(高木):2本、低木刈込:436㎡
【防除工－スミチオン】
 低木 3,769本×2回 中木 896本×2回 高木 751本×2回
【防除工－石灰硫黄合剤】
 低木 3,769本×1回 中木 896本×1回 高木 751本×1回
【芝工】
 令和7年度植栽管理業務委託図面参照
【草刈工】
 令和7年度植栽管理業務委託図面参照

2 作業内容

下記の作業内容については、別紙樹木管理一覧を参照すること。また、施工時期については状況に応じ、監督職員と協議のうえ変更することができる。

(1) 剪定

- ア 樹木に合った剪定を行い枯枝、逆行枝、折れ枝、徒長枝等樹木の成長に良くないものは切り取る。詳細は監督職員と協議をおこなう事。
- イ 道路上空にはみ出している枝の内、道路地表から4.5m以下にあるものは切り取る。詳細は監督職員と協議をおこなう事。
- ウ 花木については、翌年の開花に影響のないようにすること。
- エ 黒松については、監督職員と協議して剪定時期を決めること。

(2) 病虫害防除

使用薬品、希釈倍率、散布回数、時期については次によること。

ア 全樹木への散布

①病虫害防除

スミチオン	1,000倍液	2回	時期:監督職員と協議
トップジンM	1,000倍液	2回	時期:監督職員と協議

②病虫害防除

石灰硫黄合剤	100倍液	1回	時期:監督職員と協議
--------	-------	----	------------

イ 注意事項

- ・ 散布にあたり、付近の農作物にかからないように注意し、万一薬がかかって被害が出た場合は、受託者が負担すること。
- ・ 人畜に注意し、散布中は注意札を設置すること。
- ・ スミチオン等の散布にあたり、現状の病虫害に適さない場合は監督職員と協議のうえ薬剤等を変更すること。
- ・ 石灰硫黄合剤は、害虫が生息している樹木を調査選定して散布して良い。
- ・ 散布は、十分に効果を発揮するようにすること。
- ・ 職員駐車場周辺(1区)で薬剤散布する際は、前日の朝までに監督職員

に申し出ること。

(3) 芝 工

- ア 薬剤散布については、前項の病虫害防除方法に準ずるとともに付近の樹木にも注意を払うこと。
イ 作業時期は監督職員と協議の上決定すること。

(4) 草刈工

- ア 草の繁茂状態による草刈り方法で施工し、刈った草は搬出し自由処分とするが適切に処分すること。万一敷地外に飛散した場合は責任を持って回収すること。また植木を破損しないように施工すること。刈った草の野焼き処分は禁止する。
イ 除草剤の散布は、散布機を使用し、周囲の樹木にかからないように十分に注意し施工すること。また、草丈が 30 c m 以下の時に散布すること。万一周辺樹木に薬害が出た場合は、受託者が負担すること。
ウ 時期および希釈倍率は次によること。

①除草剤散布 1 回目

ザクサ液剤	100 倍液	時期:監督職員と協議
-------	--------	------------

②除草剤散布 2 回目

ラウンドアップマックスロード	60 倍液	時期:監督職員と協議
----------------	-------	------------

エ 注意事項

- ・浄化センター沿いの用排水路の法面の草刈りは、刈った草を用水に落とさないこと。万一、落とした場合は、全てすくい上げること。
- ・業務の影響で近隣地区の農業に影響が出た場合には、受託者側がすべて責任を負うこと。
- ・18区、20区、c区、m区で作業を行う場合は作業日の1週間前に予告看板を設置し、施設利用者への周知を徹底しなければならない。
- ・車両を芝生内(20区、c区)へ侵入させる場合は轍やへこみが発生しないよう十分な配慮を行うこと。万一、業務の影響で芝生を損傷させた場合は即日原状回復すること。

(5) 発生材処分

- ア 剪定で出た発生材の処分は、一般廃棄物とし処分施設にて処分すること。なお、処分施設外の処分は禁止する。
イ 発生材は、裁断してトラックに積込み、運搬中トラックから落下しないように荷台に板当て等の処置をすること。
ウ 完成図書には、運搬先の証明書のコピーを搬出全台数分添付すること。

(6) 施工中の立会いについて

- ア 材料確認立会い等は、すべて浄化センターで行う。立会日の前日までに申込みものとする。なお、特別な事由がある場合は除く。
イ 黒板記入は、設計値も記入のこと。薬品等は空体確認も立会いとする。

(7) 写真撮影管理について

- ア 写真撮影時の黒板には業務内容および日付も記入すること。
イ 剪定前後の写真は区画ごとに各種類 1 本ずつ選定し撮影すること。

(8) その他

- ア 作業にあたっては、監督職員との連絡を密にし、作業日・内容等を事前に届け出ること。
イ 作業終了後は後片付けを行うこと。残置する機械器具等がある場合は監督職員の指定した場所に整理整頓しておくこと。

- ウ ポンプ場で作業を行う際は、門扉の鍵を監督職員に借りに来ること。ただし、カギの貸し出しは当日のみで数日に渡る貸し出しはできない。また、作業後は当日のうちに返却すること。
- エ 兵庫川ポンプ場へのルートは別紙”兵庫川ポンプ場への通行ルート”を参照し、厳守すること。
- オ 土日祝日に作業する際は前日(平日)の昼までにメール等で監督職員に連絡すること。

3 提出書類について

(1) 着手前

- ・計画工程表
- ・現場責任者届(福井県業務委託様式乙1の主任技術者を現場責任者と書き換える)
- ・施工計画書

(2) 業務中

- ・材料確認申請書兼使用材料一覧
- ・中間検査・事務所確認・確認立会申請書兼記録書

(3) 業務完了後

- ・業務完了報告書
- ・完成図書

以上、提出書類の書式は全て福井県土木工事仕様に準ずる。

4 その他

下記内容は業務委託の共通事項を示すものであって、受託者は誠意をもって順守しなければならない。

(1) 法令の厳守

受託者は、業務の実施にあたっては関係法令を順守すること。

(2) 責任者の指定

受託者は、現場責任者1名を選任し、公社の指定した監督職員（以下「監督職員」）に届け出ること。

(3) 業務従事者の確保

受託者は、契約の履行を期するため、業務の遂行に適した者を配置すること。

(4) 業務従事者名簿

受託者は、業務従事者名簿（担当業務、氏名、年齢、住所を記載したもの）に業務従事するために必要な免許、資格を証する書類の写しを添付して監督職員に提出すること。また、異動があったときもその都度提出すること。

(5) 服装、規律

- ア 勤務中は、作業着と保護帽を着用させること。
- イ 九頭竜川浄化センター敷地内では徐行運転(20km/h以下)を行うこと。
- ウ 勤務中は、礼儀正しく品行を慎み、応対にあたっては懇切丁寧を旨とし、粗暴にわたる言動を行わないこと。
- エ 勤務中に飲食しないこと。(熱中症対策を目的とした場合を除く。)
- オ 酒気をおびて勤務しないこと。
- カ 所定の場所以外での喫煙その他職務の遂行を怠るような行為をしないこと。

(6) 異常または事故報告

受託者または現場責任者は、受託対象に異常を認めた場合は、直ちに監督職員に通報すること。また、事故が発生した場合は、直ちに適切な措置を講ずるとともに監督職員および関係者に通報すること。

(7) 委託業務実施上の留意事項

- ア 火気の使用は原則禁止とする。
- イ 手洗い等の水道使用にあたっては節約に努めること。
- ウ 機械器具等の使用により建物、器物に損害を与えないこと。
- エ 安全衛生管理を徹底すること。
- オ 農薬調合、散布時は保護メガネ、マスク、手袋等を着用し作業を行うこと。



凡 例	
■	認可計画処理区域
—	流域幹線(自然流下)
- - - -	〃 (圧送)
△	流 量 計
Ⓟ	ポ ン プ 場
Ⓜ	マンホールポンプ
T	浄化センター
- - - -	市 町 界

No.	幹 線 名
1	北 部 幹 線
2	北 部 圧 送 幹 線
3	南 部 幹 線
4	南 部 圧 送 幹 線
5	坂 井 幹 線
6	芦 原 幹 線
7	金 津 幹 線
8	春 江 幹 線
9	丸 岡 幹 線
10	西 部 幹 線
11	北 潟 幹 線

No.	施 設 名 称
P1	竹田川ポンプ場
P2	兵庫川ポンプ場
P3	芦原ポンプ場
P4	春江ポンプ場
P5	片川ポンプ場
P6	北潟ポンプ場
M1	下野マンホールポンプ
M2	米納津マンホールポンプ
M3	二日市マンホールポンプ
M4	河原井手マンホールポンプ
M5	上関マンホールポンプ
M6	三国第3マンホールポンプ
M7	北潟第1マンホールポンプ
M8	北潟第2マンホールポンプ
M9	北潟第3マンホールポンプ
M10	北潟第4マンホールポンプ

凡例.No.	施設名称	所在地
T	九頭竜川浄化センター	坂井市三国町池見2-27
P1	竹田川ポンプ場	坂井市三国町山王5-305-2
P2	兵庫川ポンプ場	坂井市春江町西長田56-7
P3	芦原ポンプ場	あわら市下番31-8-1
P4	春江ポンプ場	坂井市春江町上小森14-5-5
P5	片川ポンプ場	坂井市三国町西野中32-23
P6	北潟ポンプ場	あわら市北潟62-14-6

委託名	植栽管理業務委託		
図面名	九頭竜川流域下水道現況図		
作成年度	令和7年度		
縮尺	Free	図番	1/3
事業者名	公益財団法人 福井県下水道公社		

九頭竜川浄化センター全体平面図




区画	対象面積	面積: m ²			
		芝刈り		除草剤(アージラン)	
		回数	作業面積	回数	作業面積
17	1,250	3	3,750	2	2,500
20	6,920	4	27,680	2	13,840
c	1,000	4	4,000	2	2,000
i	4,500	3	13,500	2	9,000
芦原ポンプ場	10	2	20	2	20
北潟ポンプ場	220	2	440	2	440
春江ポンプ場	160	2	320	2	320
合計	14,060		49,710		28,120

区画	対象面積	面積: m ²					
		草刈り		除草剤(ザクサ)		除草剤(ラウンドアップ)	
		回数	作業面積	回数	作業面積	回数	作業面積
4	40	-	-	1	40	1	40
18	2,185	-	-	1	2,185	1	2,185
19	1,360	-	-	1	1,360	1	1,360
21	220	-	-	1	220	1	220
22	150	1	150	1	150	1	150
a	6,000	1	6,000	1	6,000	1	6,000
d	1,450	-	-	1	1,450	1	1,450
e	1,710	-	-	1	1,710	1	1,710
m	3,600	-	-	1	3,600	1	3,600
竹田ポンプ場	885	1	885	1	885	1	885
片川ポンプ場	55	1	55	1	55	1	55
兵庫川ポンプ場	590	2	1,180	1	590	1	590
合計	18,245		8,270		18,245		18,245


凡例

工区範囲	
芝刈り	
草刈り	
古木伐採	


委託名	植栽管理業務委託		
図面名	九頭竜川浄化センター全体平面図		
作成年度	令和7年度		
縮尺	Free	図番	2/3
事業者名	公益財団法人 福井県下水道公社		

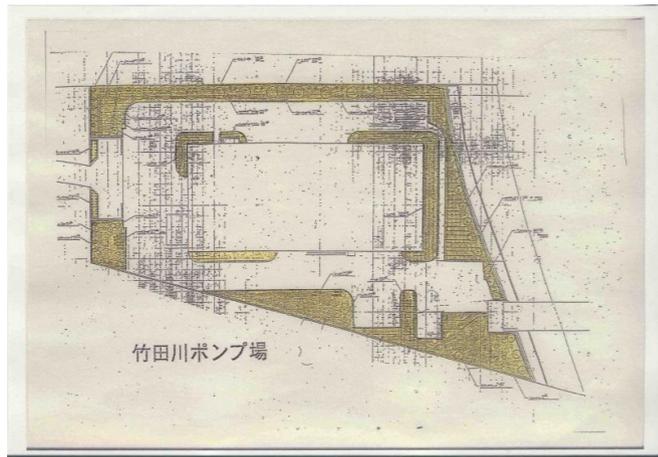


竹田川ポンプ場

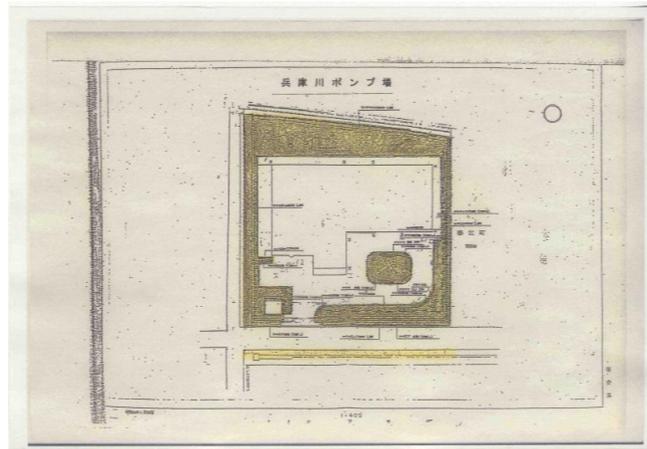


兵庫川ポンプ場

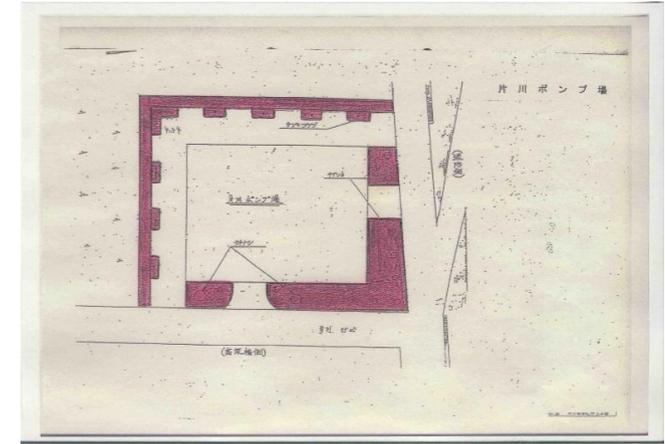


片川ポンプ場

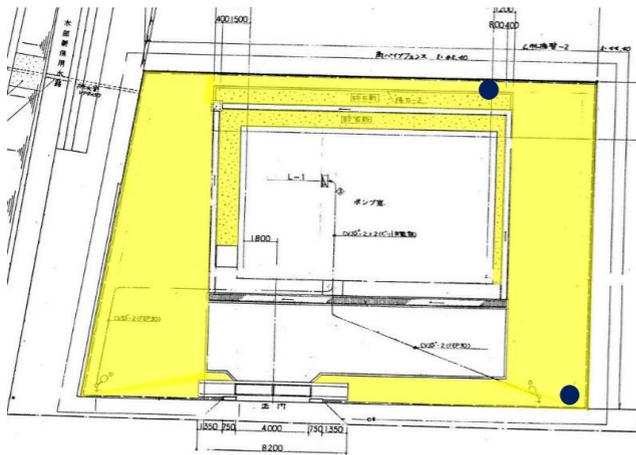

春江ポンプ場

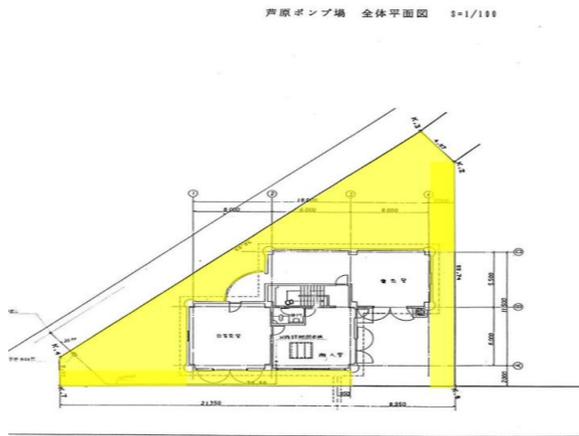

芦原ポンプ場

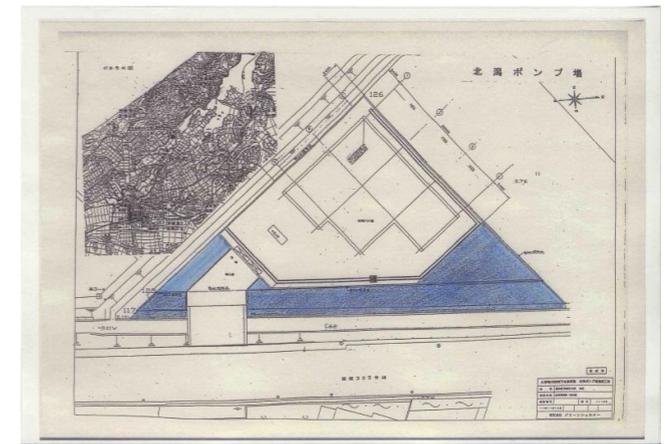

北潟ポンプ場

古木伐採: ●

委託名	植栽管理業務委託		
図面名	各ポンプ場平面図		
作成年度	令和7年度		
縮尺	Free	図番	3/3
事業者名	公益財団法人 福井県下水道公社		




凡 例	
■	認可計画処理区域
—	流域幹線(自然流下)
- - - -	〃 (圧送)
△	流 量 計
Ⓟ	ポ ン プ 場
Ⓜ	マンホールポンプ
Ⓣ	浄化センター
- - - -	市 町 界

No.	幹 線 名
1	北 部 幹 線
2	北 部 圧 送 幹 線
3	南 部 幹 線
4	南 部 圧 送 幹 線
5	坂 井 幹 線
6	芦 原 幹 線
7	金 津 幹 線
8	春 江 幹 線
9	丸 岡 幹 線
10	西 部 幹 線
11	北 潟 幹 線


No.	施 設 名 称
P1	竹田川ポンプ場
P2	兵庫川ポンプ場
P3	芦原ポンプ場
P4	春江ポンプ場
P5	片川ポンプ場
P6	北潟ポンプ場
M1	下野マンホールポンプ
M2	米納津マンホールポンプ
M3	二日市マンホールポンプ
M4	河原井手マンホールポンプ
M5	上関マンホールポンプ
M6	三国第3マンホールポンプ
M7	北潟第1マンホールポンプ
M8	北潟第2マンホールポンプ
M9	北潟第3マンホールポンプ
M10	北潟第4マンホールポンプ

凡例.No.	施設名称	所在地
T	九頭竜川浄化センター	坂井市三国町池見2-27
P1	竹田川ポンプ場	坂井市三国町山王5-305-2
P2	兵庫川ポンプ場	坂井市春江町西長田56-7
P3	芦原ポンプ場	あわら市下番31-8-1
P4	春江ポンプ場	坂井市春江町上小森14-5-5
P5	片川ポンプ場	坂井市三国町西野中32-23
P6	北潟ポンプ場	あわら市北潟62-14-6


委託名	植栽管理業務委託		
図面名	九頭竜川流域下水道現況図		
作成年度	令和7年度		
縮尺	Free	図番	1/3
事業者名	公益財団法人 福井県下水道公社		

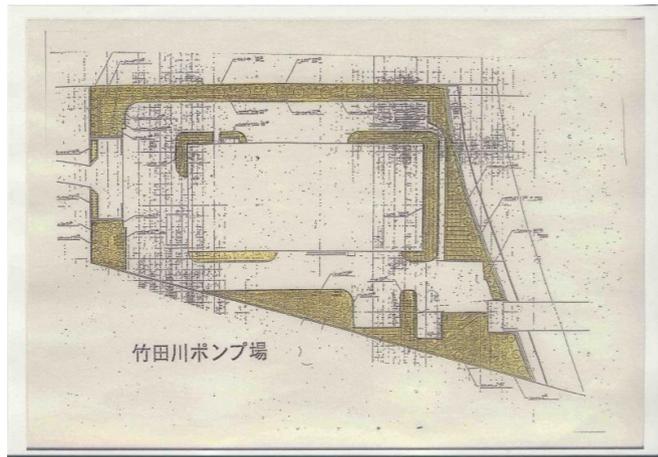


竹田川ポンプ場

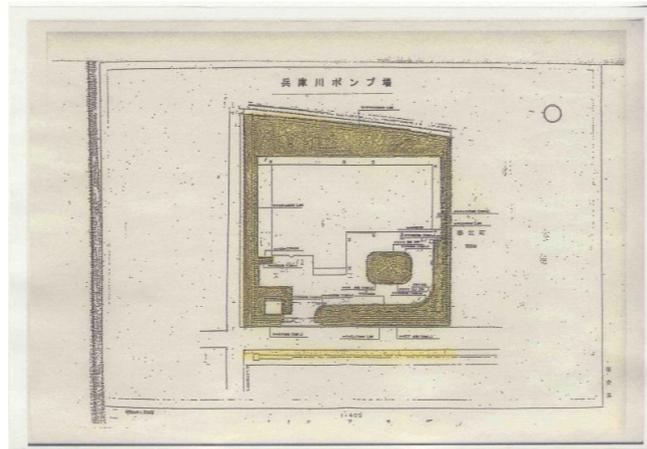


兵庫川ポンプ場

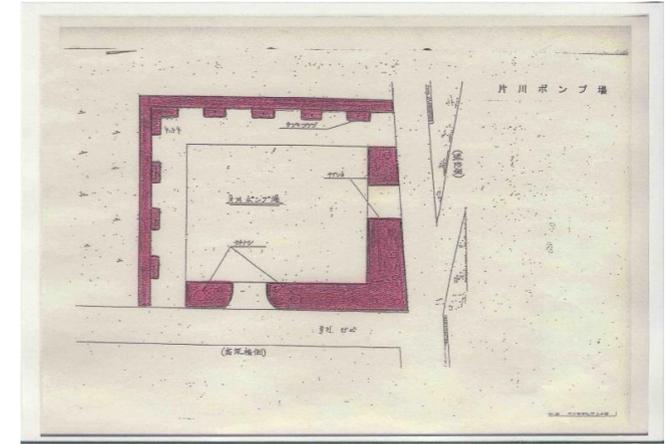


片川ポンプ場

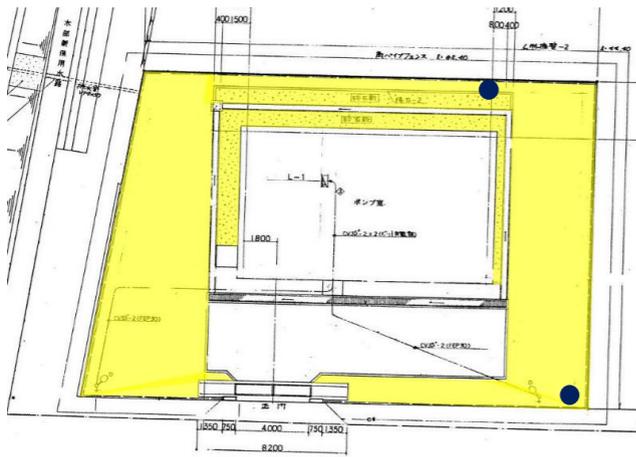

春江ポンプ場

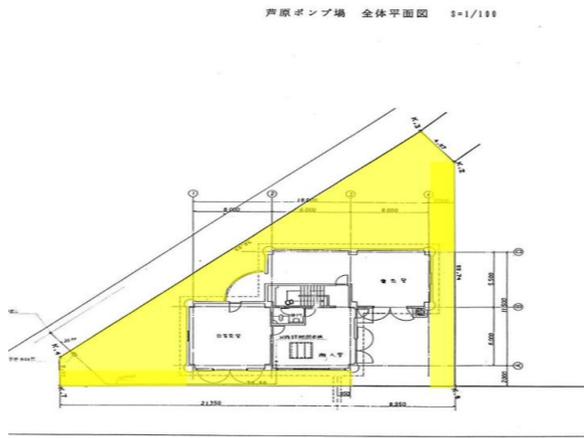

芦原ポンプ場

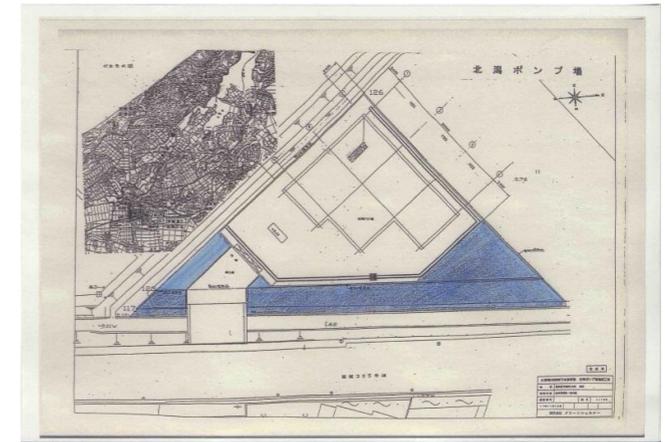

北潟ポンプ場

古木伐採: ●

委託名	植栽管理業務委託		
図面名	各ポンプ場平面図		
作成年度	令和7年度		
縮尺	Free	図番	3/3
事業者名	公益財団法人 福井県下水道公社		

業務委託設計書				専務理事	次長	GL	審査	設計
実施年度	令和7年度							
業務委託名	植栽管理業務委託							
履行場所	九頭竜川浄化センター(坂井市三国町池見地係)外							
業務委託費								
委託概要								
剪定工	低木刈込 436㎡ 整姿中木 279本 整姿高木 31本 黒松 50本 枯木伐採(高木) 2本 枯木伐採(中木) 3本							
防除工 (スチオン)	低木 7,538本 (3,769本×2回) 中木 1,792本 (896本×2回) 高木 1,502本 (751本×2回)							
防除工 (石灰硫黄 合材)	低木 3,769本 (3,769本×1回) 中木 896本 (896本×1回) 高木 751本 (751本×1回)							
芝工	芝刈り 1式 (刈込・芝刈・草刈面積算定表参照) 除草剤 1式 (刈込・芝刈・草刈面積算定表参照)							
草刈工	草刈 1式 (刈込・芝刈・草刈面積算定表参照) 除草剤 1式 (刈込・芝刈・草刈面積算定表参照)							
公益財団法人 福井県下水道公社								
委託費内訳表								
費目	工種	種別	細別	単位	数量	単価	金額	摘要
本作業費	植栽管理							
		剪定工		式	1.0			第1号内訳書
		病虫害防除工		式	1.0			第2号内訳書
		芝生工		式	1.0			第3号内訳書
		草刈工		式	1.0			第4号内訳書
		積込運搬工		式	1.0			第5号内訳書
		処分費		式	1.0			第6号内訳書
		直接工事費計						
			共通仮設費	式	1.0			
		純工事費						
			現場管理費	式	1.0			
		工事原価						

第1号内訳書

剪定工

1式

種 別	名 称	形 状 寸 法	単 位	数 量	単 価	金 額	摘 要
	低木刈込	樹高1.5m以下	m ²	436			刈込・芝刈・草刈面積算定表 第1号明細書
	整姿剪定(中木)	幹周り30~60cm	本	279			第2号明細書
	整姿剪定(高木)	幹周り60~90cm	本	31			第3号明細書
	整姿剪定(黒松)	幹周り30~60cm	本	50			第4号明細書
	枯木伐採(高木)	幹周り90~120cm チェーンソー伐り	本	2			第5号明細書
	枯木伐採(中木)	幹周り30~60cm チェーンソー伐り	本	3			第6号明細書
	計						

公益財団法人 福井県下水道公社

第2号内訳書

病虫害防除工

1式

種 別	名 称	形 状 寸 法	単 位	数 量	単 価	金 額	摘 要
	低木 (2回散布)	スミチオン乳剤	本	7,538			第7号明細書
	中木 (2回散布)	スミチオン乳剤	本	1,792			第8号明細書
	高木 (2回散布)	スミチオン乳剤	本	1,502			第9号明細書
	低木 (1回散布)	石灰硫黄合剤	本	3,769			第10号明細書
	中木 (1回散布)	石灰硫黄合剤	本	896			第11号明細書
	高木 (1回散布)	石灰硫黄合剤	本	751			第12号明細書
	計						

公益財団法人 福井県下水道公社

第3号内訳書

芝生工

1式

種 別	名 称	形 状 寸 法	単 位	数 量	単 価	金 額	摘 要
	芝刈り	三連トラクタモア	m ²	49,710			刈込・芝刈・草刈面積算定表 第13号明細書
	除草剤散布	アージラン	m ²	28,120			刈込・芝刈・草刈面積算定表 第14号明細書
	計						

公益財団法人 福井県下水道公社

第4号内訳書

草刈工

1式

種 別	名 称	形 状 寸 法	単 位	数 量	単 価	金 額	摘 要
	草刈り	肩掛式,機械除草	m ²	8,270			芝刈・草刈面積算定表 第15号明細書
	草刈り	集草	m ²	8,270			芝刈・草刈面積算定表 第16号明細書
	草刈り	積込・運搬	m ²	8,270			芝刈・草刈面積算定表 第17号明細書
	除草剤散布	ザクサ	m ²	18,245			芝刈・草刈面積算定表 第18号明細書
	除草剤散布	ラウンドアップ マックスロード	m ²	18,245			芝刈・草刈面積算定表 第19号明細書
	計						

公益財団法人 福井県下水道公社

第5号内訳書

積込運搬工

1式

種 別	名 称	形 状 寸 法	単 位	数 量	単 価	金 額	摘 要
集積所	積込運搬工	普通2t, 22区	t	5.0			第20号明細書
	計						

公益財団法人 福井県下水道公社

第6号内訳書

処分費

1式

種 別	名 称	形 状 寸 法	単 位	数 量	単 価	金 額	摘 要
	集積所処分費	枝草, 芝, 落ち葉	t	5.0			坂井森林組合
	剪定材処分費	剪定枝、草、芝	t	18.0			坂井森林組合
	計						

公益財団法人 福井県下水道公社

第1号明細書

低木刈込
(機械刈り、高さ1.5m未満)

公園・緑地の維持管理と積算
P265

100㎡当り

種 別	名 称	形 状 寸 法	単 位	数 量	単 価	金 額	摘 要
	造園工		人				
	普通作業員		人				
	チェーンソー運転	600mm刃付	日				
	運搬工(刈込)	普通2t積	㎡				
	計						
	1㎡当り						

公益財団法人 福井県下水道公社

第2号明細書

整姿剪定(中木)

公園・緑地の維持管理と積算
P264

10本当り

種 別	名 称	形 状 寸 法	単 位	数 量	単 価	金 額	摘 要
幹周り30~60cm	造園工		人				
	普通作業員		人				
	運搬工(中木整姿)	普通2t積	本				
	計						
	1本当り						

公益財団法人 福井県下水道公社

第3号明細書 **整姿剪定(高木)**

公園・緑地の維持管理と積算
P264

10本当り

種 別	名 称	形 状 寸 法	単 位	数 量	単 価	金 額	摘 要
幹周り60~90cm	造園工		人				
	普通作業員		人				
	運搬工(高木整姿)	普通2t積	本				
	高所作業車運転	トラック架装、伸縮ブーム	日				
	計						
	1本当り						

公益財団法人 福井県下水道公社

第4号明細書 **整姿剪定(黒松)**

公園・緑地の維持管理と積算
P264

10本当り

種 別	名 称	形 状 寸 法	単 位	数 量	単 価	金 額	摘 要
幹周り15~30cm	造園工		人				
	普通作業員		人				
	運搬工(高木整姿)	普通2t積	本				
	高所作業車運転	トラック架装、伸縮ブーム	日				
	計						
	1本当り						

公益財団法人 福井県下水道公社

第5号明細書		枯木伐採工 (高木・チェーンソー伐り)		公園・緑地の維持管理と積算 P272		10本当たり	
種別	名称	形状寸法	単位	数量	単価	金額	摘要
伐採 幹周り90~120cm							
	造園工		人				
	普通作業員		人				
	高所作業車運転	トラック架装、伸縮ブーム	日				
	チェーンソー運転	600mm刃付	日				
	運搬工(古木伐採)	普通2t積	本				
	計						
	1本当たり						

公益財団法人 福井県下水道公社

第6号明細書		枯木伐採工 (中木・チェーンソー伐り)		公園・緑地の維持管理と積算 P272		10本当たり	
種別	名称	形状寸法	単位	数量	単価	金額	摘要
伐採 幹周り30~60cm							
	造園工		人				
	普通作業員		人				
	チェーンソー運転	600mm刃付	日				
	運搬工(古木伐採)	普通2t積	本				
	計						
	1本当たり						

公益財団法人 福井県下水道公社

第9号明細書 害虫防除(高木)

公園・緑地の維持管理と積算
P271 500本当り

種 別	名 称	形 状 寸 法	単 位	数 量	単 価	金 額	摘 要
	薬剤	スミチオン乳剤	L				
	薬剤	トップジンM水和剤	kg				
	薬剤	グラミンS	L				
	造園工		人				
	普通作業員		人				
	トラック運転	普通2t積	日				
	諸雑費		式				
	計						
	1本当り						
高木は地上散布で計算							

公益財団法人 福井県下水道公社

第10号明細書 害虫防除(低木)

公園・緑地の維持管理と積算
P271 4,000本当り

種 別	名 称	形 状 寸 法	単 位	数 量	単 価	金 額	摘 要
	薬剤	石灰硫黄合剤	L				
	薬剤	グラミンS	L				
	造園工		人				
	普通作業員		人				
	トラック運転	普通2t積	日				
	諸雑費		式				
	計						
	1本当り						

公益財団法人 福井県下水道公社

第11号明細書 害虫防除(中木)

公園・緑地の維持管理と積算
P271 1,250本当り

種 別	名 称	形 状 寸 法	単 位	数 量	単 価	金 額	摘 要
	薬剤	石灰硫黄合剤	L				
	薬剤	グラミンS	L				
	造園工		人				
	普通作業員		人				
	トラック運転	普通2t積	日				
	諸雑費		式				
	計						
	1本当り						

公益財団法人 福井県下水道公社

第12号明細書 害虫防除(高木)

公園・緑地の維持管理と積算
P271 500本当り

種 別	名 称	形 状 寸 法	単 位	数 量	単 価	金 額	摘 要
	薬剤	石灰硫黄合剤	L				
	薬剤	グラミンS	L				
	造園工		人				
	普通作業員		人				
	トラック運転	普通2t積	日				
	諸雑費		式				
	計						
	1本当り						

公益財団法人 福井県下水道公社

第13号明細書

芝刈り
(芝刈・集草・積込・運搬・荷卸)

公園・緑地の維持管理と積算
P281

1,000㎡当り

種 別	名 称	形 状 寸 法	単 位	数 量	単 価	金 額	摘 要
	芝刈機運転	3連トラクターモア	日				
	集草機運転	幅160cm	h				
	トラック運転	普通2t積	日				
	計						
	1㎡当り						

公益財団法人 福井県下水道公社

第14号明細書

除草剤散布(芝)

公園・緑地の維持管理と積算
P285

1,000㎡当り

種 別	名 称	形 状 寸 法	単 位	数 量	単 価	金 額	摘 要
	薬剤	アージラン液剤	L				
	薬剤	クサレス顆粒水和剤	kg				
	薬剤	トリメックF液剤	L				
	薬剤	展着剤クサリノー	L				
	造園工		人				
	普通作業員		人				
	トラック運転	普通2t積	日				
	諸雑費		式				
	計						
	1㎡当り						

公益財団法人 福井県下水道公社

第15号明細書 草刈り (機械除草)

公園・緑地の維持管理と積算
P296 1,000㎡当り

種 別	名 称	形 状 寸 法	単 位	数 量	単 価	金 額	摘 要
	土木一般世話役		人				
	特殊作業員		人				
	普通作業員		人				
	軽作業員		人				
	草刈機損料	肩掛式 カッター径255mm	日				
	諸雑費		式				
	計						
	1㎡当り						

公益財団法人 福井県下水道公社

第16号明細書 草刈り (集草)

公園・緑地の維持管理と積算
P262, 297 1,000㎡当り

種 別	名 称	形 状 寸 法	単 位	数 量	単 価	金 額	摘 要
	土木一般世話役		人				
	普通作業員		人				
	諸雑費		式				
	計						
	1㎡当り						

公益財団法人 福井県下水道公社

第17号明細書 草刈り(積込・運搬)

公園・緑地の維持管理と積算
P262, 297 1,000㎡当り

種別	名称	形状寸法	単位	数量	単価	金額	摘要
	土木一般世話役		人				
	普通作業員		人				
	トラック運転	DID区間12.8km以下 普通2t積	時間				
	諸雑費		式				
	計						
	1㎡当り						

公益財団法人 福井県下水道公社

第18号明細書 除草剤散布(草地)

公園・緑地の維持管理と積算
P285 1,000㎡当り

種別	名称	形状寸法	単位	数量	単価	金額	摘要
	薬剤	ザクサ液剤	L				
	造園工		人				
	普通作業員		人				
	トラック運転	普通2t積	日				
	諸雑費		式				
	計						
	1㎡当り						

公益財団法人 福井県下水道公社

第19号明細書 除草剤散布(草地)

公園・緑地の維持管理と積算
P285 1,000㎡当り

種 別	名 称	形 状 寸 法	単 位	数 量	単 価	金 額	摘 要
	薬剤	ラウンドアップ マックスロード	L				
	造園工		人				
	普通作業員		人				
	トラック運転	普通2t積	日				
	諸雑費		式				
	計						
	1㎡当り						

公益財団法人 福井県下水道公社

第20号明細書 積込運搬工(集積所)

公園・緑地の維持管理と積算
P262, 297 1t当り

種 別	名 称	形 状 寸 法	単 位	数 量	単 価	金 額	摘 要
	土木一般世話役		人				
	普通作業員		人				
	運搬工	普通2t DID区間12.8km以下	h				
	諸雑費		式				
	計						

公益財団法人 福井県下水道公社

樹木管理一覽

地区	樹木名	樹木数			刈込 低木	剪定			伐採 (中木)	伐採 (高木)	(病)害虫防除対象本数		
		低木	中木	高木		低木	中木	高木			黒松	低木	中木
記念樹	マツ(県・福井)		2					2				2	
	クス(三国)			1								1	
	ウメ(金津)												
	ゴヨウマツ(荻原)		1					1				1	
	モミジ(丸岡)												
	イチイ(春江)		1									1	
	ケヤキ(坂井)			1									1
1区	カイヅカイブキ		60			60						60	
	アラカシ			9								9	
	タブ			15								15	
	ノムラモミジ		3									3	
	ヤブツバキ		5									5	
	クス			2								2	
	ケヤキ			10						1		9	
	ハナモクレン			4								4	
	ヤマモミジ			7								7	
	ソメイヨシノ			9								9	
	シダレヤナギ			2								2	
	クロマツ			7				7				7	
	ウメ(紅)		4									4	
	雑木			3						1		2	
	サンゴジュ		29									29	
	ヒイラギナンテン	12									12		
	ヒラドツツジ	90				90					90		
	アベリヤ	120									120		
	ハナミヅキ		5									5	
	クヌギ			13								13	
	トチノキ		1									1	
	ヒサカキ		2									2	
	ヤマガシ		2									2	
	マテバシイ			4								4	
	ハクチョウゲ	80									80		
	コデマリ	60									60		
	サツキ	70				70					70		
	アセビ	28									28		
	ドウダンツツジ	330				330					330		
	ユキヤナギ			2								2	
	トベラ	50									50		
	サザンカ		2									2	
シャリンバイ	1									1			
ネズミモチ	1									1			
小計	842	117	89	490	60		10		2	842	117	87	
2区	アジサイ	45			45						45		
	キリシマツツジ	30			30						30		
	ドウダンツツジ	100			100						100		
	小計	175			175						175		
3区	シモツケ	70									70		
	ヒラドツツジ	18			18						18		
	小計	88			18						88		

地区	樹木名	樹木数			刈込 低木	剪定			伐採 (中木)	伐採 (高木)	(病)害虫防除対象本数		
		低木	中木	高木		低木	中木	高木			黒松	低木	中木
4区	クロマツ			9				9					9
	サツキツツジ	30			30						30		
	ツゲ	150			150						150		
	小計	180		9	180			9			180		9
5区	クロマツ			8				8					8
	タマツゲ	1			1						1		
	ツゲ	60			60						60		
	小計	61		8	61			8			61		8
7区	シラカシ			2				1					2
	タブノキ			2									2
	ヒラドツツジ	1			1						1		
	タイサンボク			1									1
	シャリンバイ	1									1		
	小計	2		5	1			1			2		5
8区	ソメイヨシノ		11									11	
	小計		11									11	
9区	タブノキ			2									2
	ツバキ		25									25	
	ヒイラギモクセイ		7									7	
	アセビ	3									3		
	トベラ	3									3		
	小計	6	32	2							6	32	2
10区	ヒイラギモクセイ		6									6	
	雑木			1									1
	サザンカ		12									12	
	サツキツツジ	6			6						6		
	小計	6	18	1	6						6	18	1
11区	イチョウ			4									4
	トベラ	2									2		
	小計	2		4							2		4
12区	タブノキ			2									2
	ヤブツバキ		14									14	
	ヒイラギモクセイ		3									3	
	アセビ	18									18		
	小計	18	17	2							18	17	2
13区	キョウチクトウ		1									1	
	サツキ	20			20						20		
	シラカシ			1									1
	小計	20	1	1	20						20	1	1
14区	カイヅカイブキ		30			30						30	
	アセビ	2									2		
	トベラ												
	小計	2	30			30					2	30	
16区	黒松		5					5				5	
	小計		5					5				5	
17区	タブノキ			21									21
	ソメイヨシノ		3									3	
	シャリンバイ	140									140		
	サザンカ	12			12						12		
	アジサイ	2			2						2		
	ヒイラギ	1									1		
	小計	155	3	21	14						155	3	21

地区	樹木名	樹木数			刈込 低木	剪定			伐採 (中木)	伐採 (高木)	(病)害虫防除対象本数			
		低木	中木	高木		低木	中木	高木			黒松	低木	中木	高木
18区	カイツカイブキ		94			94						94		
	ソメイヨシノ			13										13
	ヒイラギナンテン	35									35			
	ヒラドツツジ	50			50						50			
	サツキ	20			20						20			
	サザンカ		1										1	
	マテバシイ			30										30
	ユズリハ			1										1
	ケヤキ			11										11
	トゲナシニセアカシア			26										26
	ハギ	15									15			
	ヤマモモ		3										3	
	キョウチクトウ		5										5	
	ヒラドツツジ	100			100						100			
	サンゴジュ		15										15	
	モチノキ		5										5	
	クロガネモチ		3										3	
エゴノキ		2										2		
小計	220	128	81	170	94					220	128	81		
19区	ケヤキ			5									5	
	ソメイヨシノ			7									7	
	ポプラ			3									3	
	トゲナシニセアカシア			6									6	
	ヒラドツツジ	150			150						150			
	柿			1									1	
	サンゴジュ			10									10	
	カイツカイブキ		58			58							58	
	トベラ	1									1			
	プラタナス(ズカケノキ)			4									4	
	ドウダンツツジ	200			200						200			
	小計	351	58	36	350	58					351	58	36	
20区	アカメガシ		85									85		
	オオムラサキツツジ	14			14						14			
	サツキツツジ	11			11						11			
	エゴノキ			2									2	
	シラカシ			3									3	
	マテバシイ			15									15	
	ケヤキ			11									11	
	シイ			2									2	
小計	25	85	33	25						25	85	33		

地区	樹木名	樹木数			刈込 低木	剪定			伐採 (中木)	伐採 (高木)	(病)害虫防除対象本数		
		低木	中木	高木		低木	中木	高木			黒松	低木	中木
a区	メタセコイア			51									51
	クロマツ		10					10				10	
	クロガネモチ			5									5
	マテバシイ			20									20
	ヤマモモ			22									22
	ユズリハ			7									7
	イロハモミジ		4										4
	ケヤキ			5									5
	コブシ			11									11
	ソメイヨシノ			3									3
	クスノキ			3									3
	プラタナス(スズカケノキ)			13									13
	雑木		19						1			18	
	ヤブツバキ		6									6	
	アベリア	25			25							25	
	シラカシ			3									3
	シイノキ			9									9
	トウネズミモチ			7									7
	ヒラドツツジ	270			270							270	
	キリシマツツジ	11			11							11	
サザンカ		14									14		
小計	306	53	159	306			10	1		306	52	159	
b区	ソメイヨシノ			67			20						67
	小計			67			20						67
c区	黒松			5			5						5
	タブノキ			2									2
	マテバシイ			7									7
	ヤマモモ			2									2
	ユズリハ			2									2
	ケヤキ			3									3
	イロハモミジ		1									1	
	コブシ		3									3	
	サザンカ	7									7		
	ヤブツバキ		4									4	
	シャリンバイ	12									12		
	サツキ	30			30						30		
	トベラ	9									9		
	ドウダンツツジ	2			2						2		
	トチノキ			1									1
	ヒラドツツジ	45			45						45		
小計	105	8	22	77			5			105	8	22	
d区	タブノキ			4									4
	マテバシイ			21									21
	ヤマモモ			20									20
	ユズリハ			10									10
	シイノキ			1									1
	シラカシ			11									11
	サザンカ		2									2	
	シャリンバイ	40									40		
	ヒラドツツジ	10			10						10		
	小計	50	2	67	10						50	2	67

地区	樹木名	樹木数			刈込 低木	剪定			伐採 (中木)	伐採 (高木)	(病)害虫防除対象本数		
		低木	中木	高木		低木	中木	高木			黒松	低木	中木
e区	ヒマラヤスギ			2									2
	シラカシ			12									12
	マテバシイ		64									64	
	ハナモモ		0									0	
	モミ			2									2
	サンゴジュ			3									3
	ウメ			1									1
	ヒラドツツジ	10			10							10	
	ヤブツバキ			2									2
	シイノキ			16									16
	小計	10	70	32	10						10	70	32
f区	シラカシ			24									24
	マテバシイ		10									10	
	サンゴジュ	10									10		
	小計	10	10	24							10	10	24
i区	サザンカ		41									41	
	小計		41									41	
j区	クスノキ			1									1
	カイヅカイブキ		3			3						3	
	キョウチクトウ		3									3	
	クリシマツツジ	3			3						3		
	小計	3	6	1	3	3					3	6	1
k区	キョウチクトウ		5									5	
	カイヅカイブキ		4			4						4	
	クリシマツツジ	16			16						16		
	サツキツツジ	80			80						80		
	小計	96	9		96	4					96	9	
L区	高木			8									8
	中木		10			2						10	
	低木	5			5						5		
	小計	5	10	8	5	2					5	10	8
兵庫 P場	クロマツ			3				3					3
	ヒマラヤスギ			7				2					7
	シラカシ			19				5					19
	マテバシイ			11									11
	カイヅカイブキ		4			4						4	
	サザンカ		36									36	
	サンゴジュ		25									25	
	ツバキ		18									18	
	アベリア	80			80						80		
	ツツジ	80			80						80		
	小計	160	83	40	160	4	7	3			160	83	40

地区	樹木名	樹木数			刈込 低木	剪定			伐採 (中木)	伐採 (高木)	(病)害虫防除対象本数		
		低木	中木	高木		低木	中木	高木			黒松	低木	中木
竹田川P場	マテバシイ			1									1
	ケヤキ			1									1
	タブノキ			7									7
	クスノキ			10			3						10
	カイヅカイブキ		14			14						14	
	ヤマモモ			1									1
	ヒマラヤスギ			19									19
	シラカシ			2									2
	ヤブツバキ		2									2	
	キンモクセイ		1									1	
	モッコク		1									1	
	ムクゲ		15									15	
	サザンカ		44									44	
	ドウダンツツジ	26			26							26	
	サツキ	1			1							1	
	カンツバキ	30										30	
	トベラ	40										40	
	イヌツゲ	4										4	
	チョウセンレンギョウ	35										35	
	ハイビヤクシン	40										40	
	マメツゲ玉物	30			30							30	
	シャリンバイ	40										40	
	オオムラサキツツジ	15			15							15	
	ヒサカキ	4										4	
コデマリ	30										30		
アベリア	40										40		
小計	335	77	41	72	14	3					335	77	41
春江P場	サツキ	6			6						6		
	ヒラドツツジ	120			120						120		
	雑木		2						2				
	小計	126	2		126				2		126		
片川P	サザンカ		7			7						7	
	サツキツツジ	30			30						30		
	小計	30	7		30	7					30	7	
芦原P場	オオムラサキツツジ	50			50						50		
	ヒイラギナンテン												
	ヒラドツツジ	110			110						110		
	小計	160			160						160		
北瀨P場	ツゲ		3			3						3	
	タブ		1									1	
	レッドロビン	120									120		
	サザンカ		12									12	
	オオムラサキツツジ	100			100						100		
	小計	220	16		100	3					220	16	
合計	3,769	899	753	2,665	279	31	50	3	2	3,769	896	751	

刈込・芝刈・草刈面積算定表

区画	対象樹木本数	作業面積
1区	490本	81m ²
2区	175本	29m ²
3区	18本	3m ²
4区	180本	30m ²
5区	61本	10m ²
7区	1本	0m ²
8区	0本	0m ²
9区	0本	0m ²
10区	6本	1m ²
11区	0本	0m ²
12区	0本	0m ²
13区	20本	3m ²
14区	0本	0m ²
16区	0本	0m ²
17区	14本	2m ²
18区	170本	28m ²
19区	350本	58m ²
20区	25本	4m ²
計1	1,510本	249m ²

区画	対象樹木本数	作業面積
a区	306本	51m ²
b区	0本	0m ²
c区	77本	12m ²
d区	10本	1m ²
e区	10本	1m ²
f区	0本	0m ²
i区	0本	0m ²
j区	3本	0m ²
k区	96本	16m ²
L区	5本	0m ²
兵庫川ポンプ場	160本	26m ²
竹田川ポンプ場	72本	12m ²
春江ポンプ場	126本	21m ²
片川ポンプ場	30本	5m ²
芦原ポンプ場	160本	26m ²
北潟ポンプ場	100本	16m ²
計2	1,155本	187m ²

計1+計2= 436m²

刈込・芝刈・草刈面積算定表

芝刈面積

区画	対象面積	芝刈り		除草剤 (グリーンアージラン)	
		回数	作業面積	回数	作業面積
17	1,250	3	3,750	2	2,500
20	6,920	4	27,680	2	13,840
c	1,000	4	4,000	2	2,000
i	4,500	3	13,500	2	9,000
芦原ポンプ場	10	2	20	2	20
北潟ポンプ場	220	2	440	2	440
春江ポンプ場	160	2	320	2	320
計	14,060	49,710		28,120	

草刈面積

区画	対象面積	草刈り		除草剤 (ザクサ)		除草剤 (ラウンドアップ)	
		回数	作業面積	回数	作業面積	回数	作業面積
4	40	-	-	1	40	1	40
18	2,185	-	-	1	2,185	1	2,185
19	1,360	-	-	1	1,360	1	1,360
21	220	-	-	1	220	1	220
22	150	1	150	1	150	1	150
a	6,000	1	6,000	1	6,000	1	6,000
d	1,450	-	-	1	1,450	1	1,450
e	1,710	-	-	1	1,710	1	1,710
m	3,600	-	-	1	3,600	1	3,600
竹田川ポンプ場	885	1	885	1	885	1	885
片川ポンプ場	55	1	55	1	55	1	55
兵庫川ポンプ場	590	2	1,180	1	590	1	590
計	18,245	8,270		18,245		18,245	

薬剤数量算定表(植栽管理業務委託)

《害虫防除》	低木	中木	高木	合計
対象本数×2回	7,538 本	1,792 本	1,502 本	
スミチオン	3770 ml	4660 ml	9,770 ml	18,200 ml
トップジンM水和剤	3770 g	4660 g	9,770 g	18,200 g
グラミンS	760 ml	940 ml	1,960 ml	3,660 ml
《害虫防除》				
対象本数×1回	3,769 本	896 本	751 本	合計
石灰硫黄合剤	18850 ml	23290 ml	48,820 ml	90,960 ml
グラミンS	380 ml	460 ml	980 ml	1,820 ml

《芝除草剤散布》	芝生		
	1回目	2回目	合計
対象面積	14,060 m ²	14,060 m ²	28,120 m ²
アージラン液剤	8,440 ml	8,440 ml	16,880 ml
クサレス顆粒水和剤	7,030 g	7,030 g	14,060 g
トリメックF液剤	7,030 ml	7,030 ml	14,060 ml
クサリノー (展着剤)	2,110 ml	2,110 ml	4,220 ml

《除草剤散布》	草地		
	1回目	2回目	合計
対象面積	18,245 m ²	18,245 m ²	36,490 m ²
ザクサ	18,245 ml	0 ml	18,245 ml
ラウンドアップマックスロード	0 ml	27367 ml	27,367 ml